

Výrobce systému:



**Hilti ČR spol. s r.o.**  
Uhřetěveská 734  
252 43 Průhonice

Kontakt:  
Tel: 800 11 55 99  
Fax: 261 195 333

Prováděcí firma:

Zodpovědná osoba:

Stavba:

Měřítko: 1:10

Datum:


Produkt:

**CFS-S ACR - Akrylátový protipožární tmel**

Typ prostupu:

**EI 120 - Spára - Masivní stěna + SDK stěna**

## Půdorys

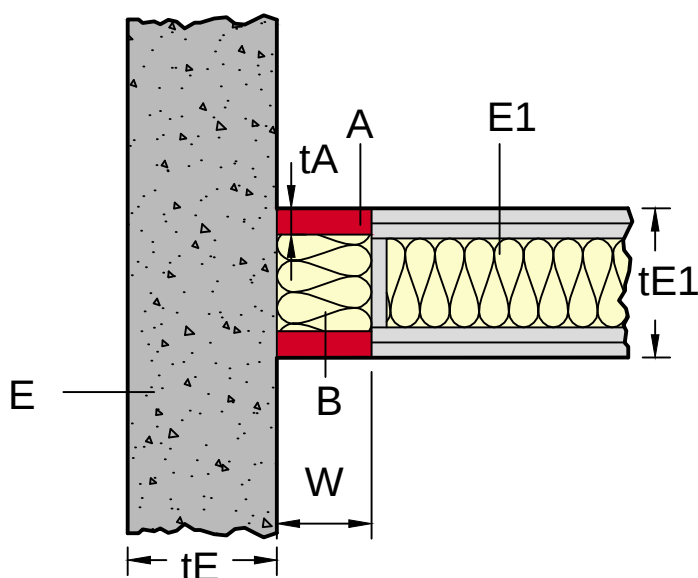

### Požární odolnost až EI 120

- A - Protipožární akrylátový tmel CFS-S ACR  
tA - Tloušťka vrstvy protipožárního tmelu 10 mm
- E1 - SDK stěna  
tE1 - Tloušťka stěny  $\geq 100$  mm
- E - Masivní stěna (objemová hm.  $\geq 650$  kg/m<sup>3</sup>)  
tE - Tloušťka stěny  $\geq 150$  mm
- W - Šířka spáry 10-20 mm
- B - Minerální plst' 30-70 kg/m<sup>3</sup>; třída reakce na oheň A1, A2

Plní funkci těsnění prostupů a spár ve svislých a vodorovných požárně dělících konstrukcích s ohledem na charakteristiky vlastností požární odolnosti v souladu s ČSN EN 13501-2+A1, ČSN EN 1366-3 a ČSN EN 1366-4.

Jakákoliv úprava tohoto detailu je na výhradní zodpovědnost projektanta/zhotovitele.

Navrhované řešení Hilti musí být vždy ve shodě s technickými listy výrobce. Montáž smí provádět pouze odborně proškolená firma. Všechny potřebné informace jsou dostupné na internetové adrese [www.hilti.cz](http://www.hilti.cz) nebo v technických listech společnosti Hilti.

Hilti doporučuje dodržet originalitu výrobků Hilti a vhodná zařízení a postupy předepsané a nebo obvyklé pro jejich použití (zejména výběr použitého zařízení zákazníkem/projektantem, způsob jeho použití ve vztahu k výrobkům Hilti, umístění výrobků a působení venkovních či vnitřních vlivů). Pro použití výrobků Hilti zákazníkem/projektantem platí specifikace a popisy výrobků podle platných technických listů Hilti (katalogové listy, ETA certifikáty, lokální certifikáty), aktuálních v čase vypracování cenové nabídky (katalogové obrázky mohou mít jen ilustrační funkci).